

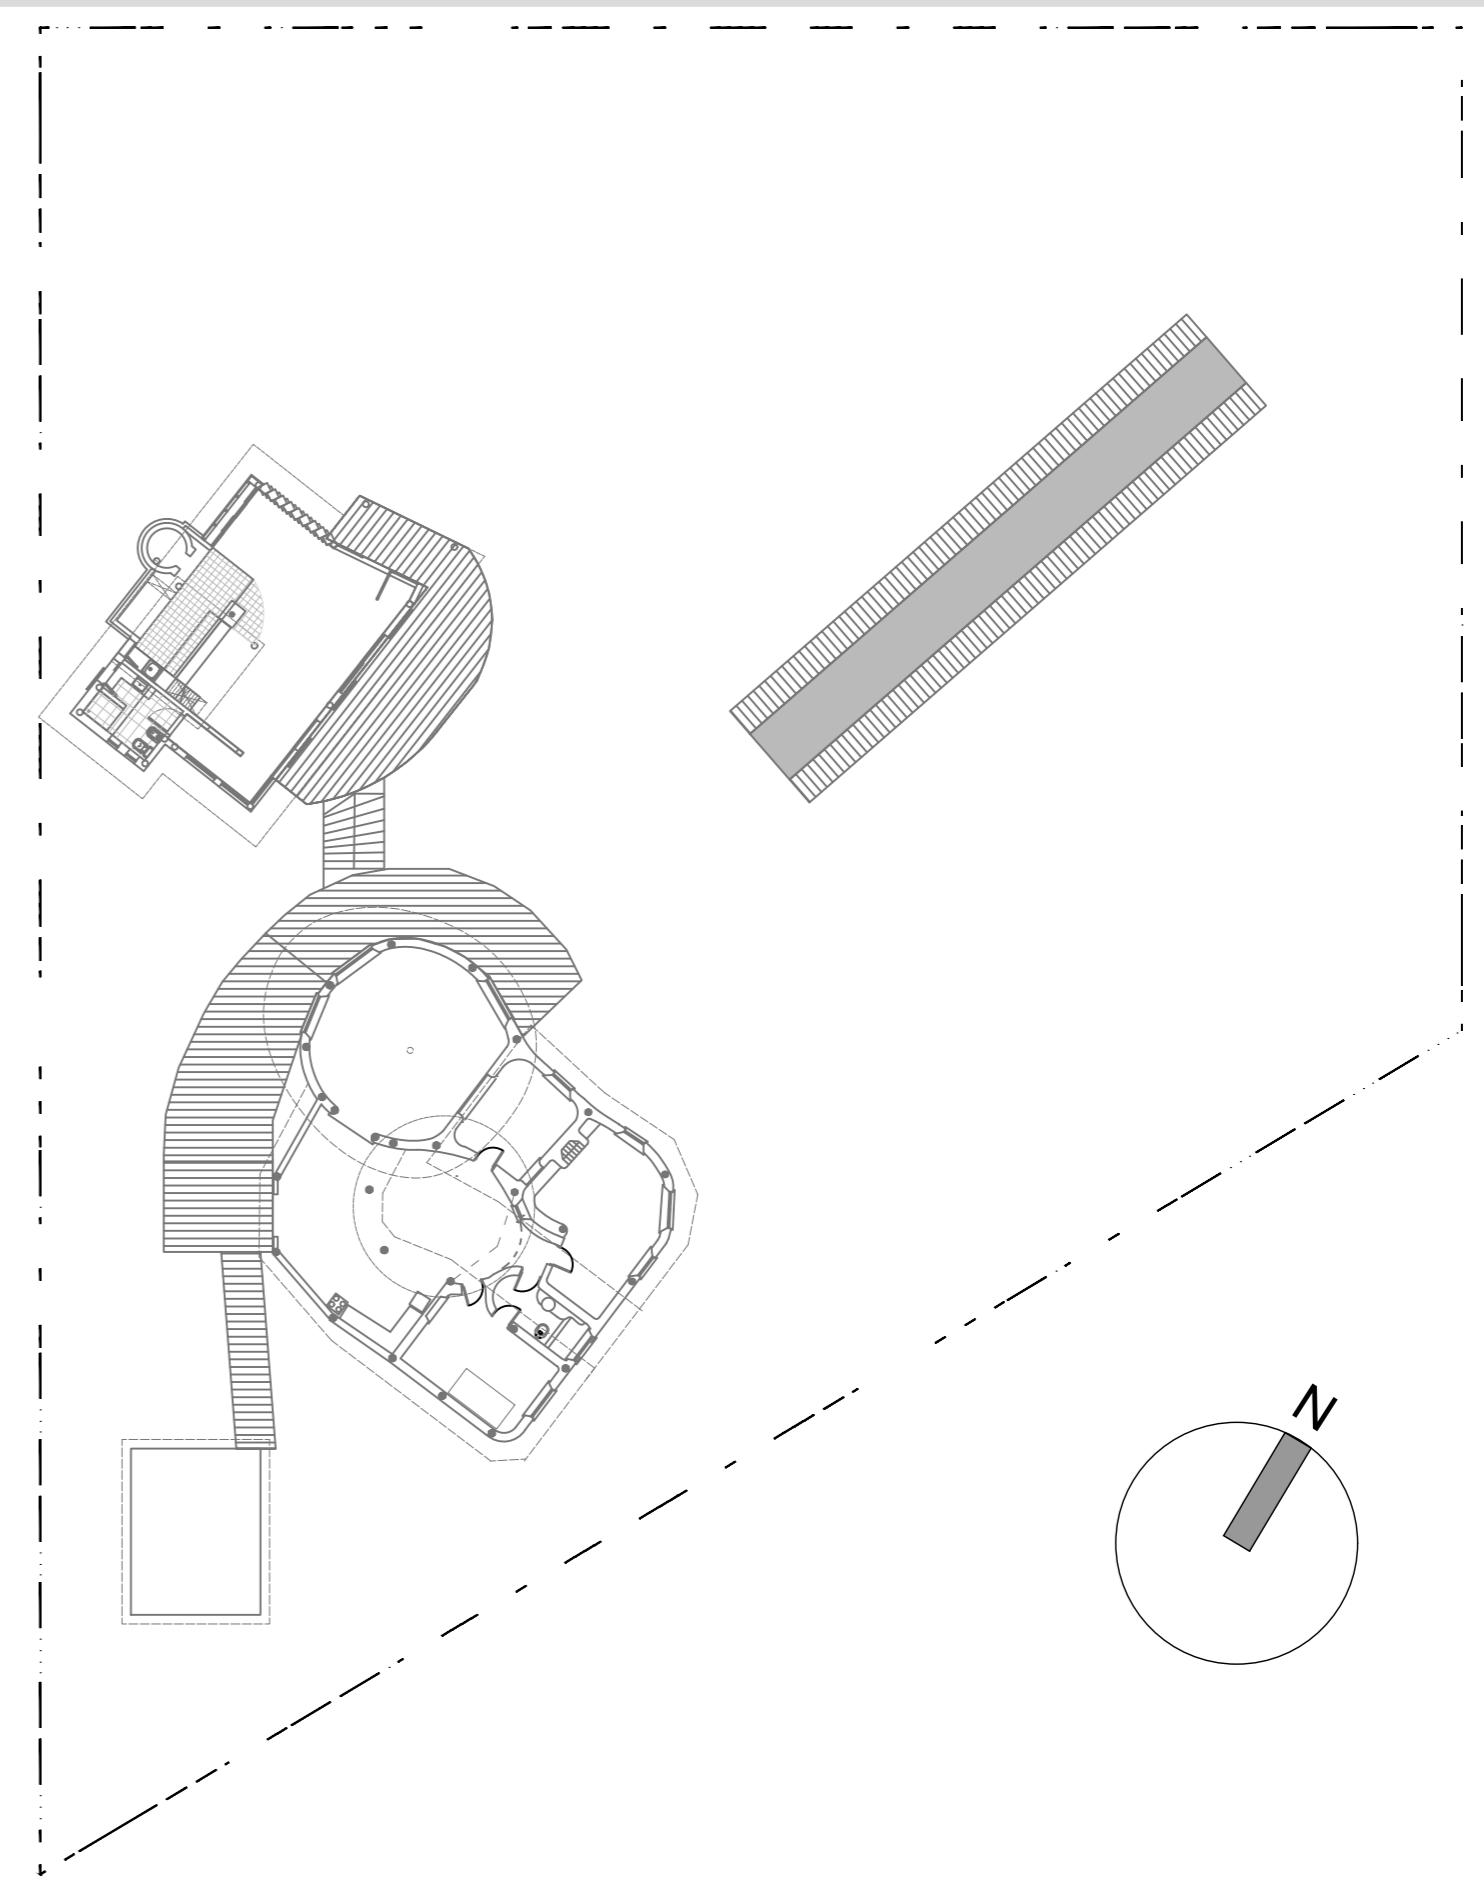


UBICACIÓN

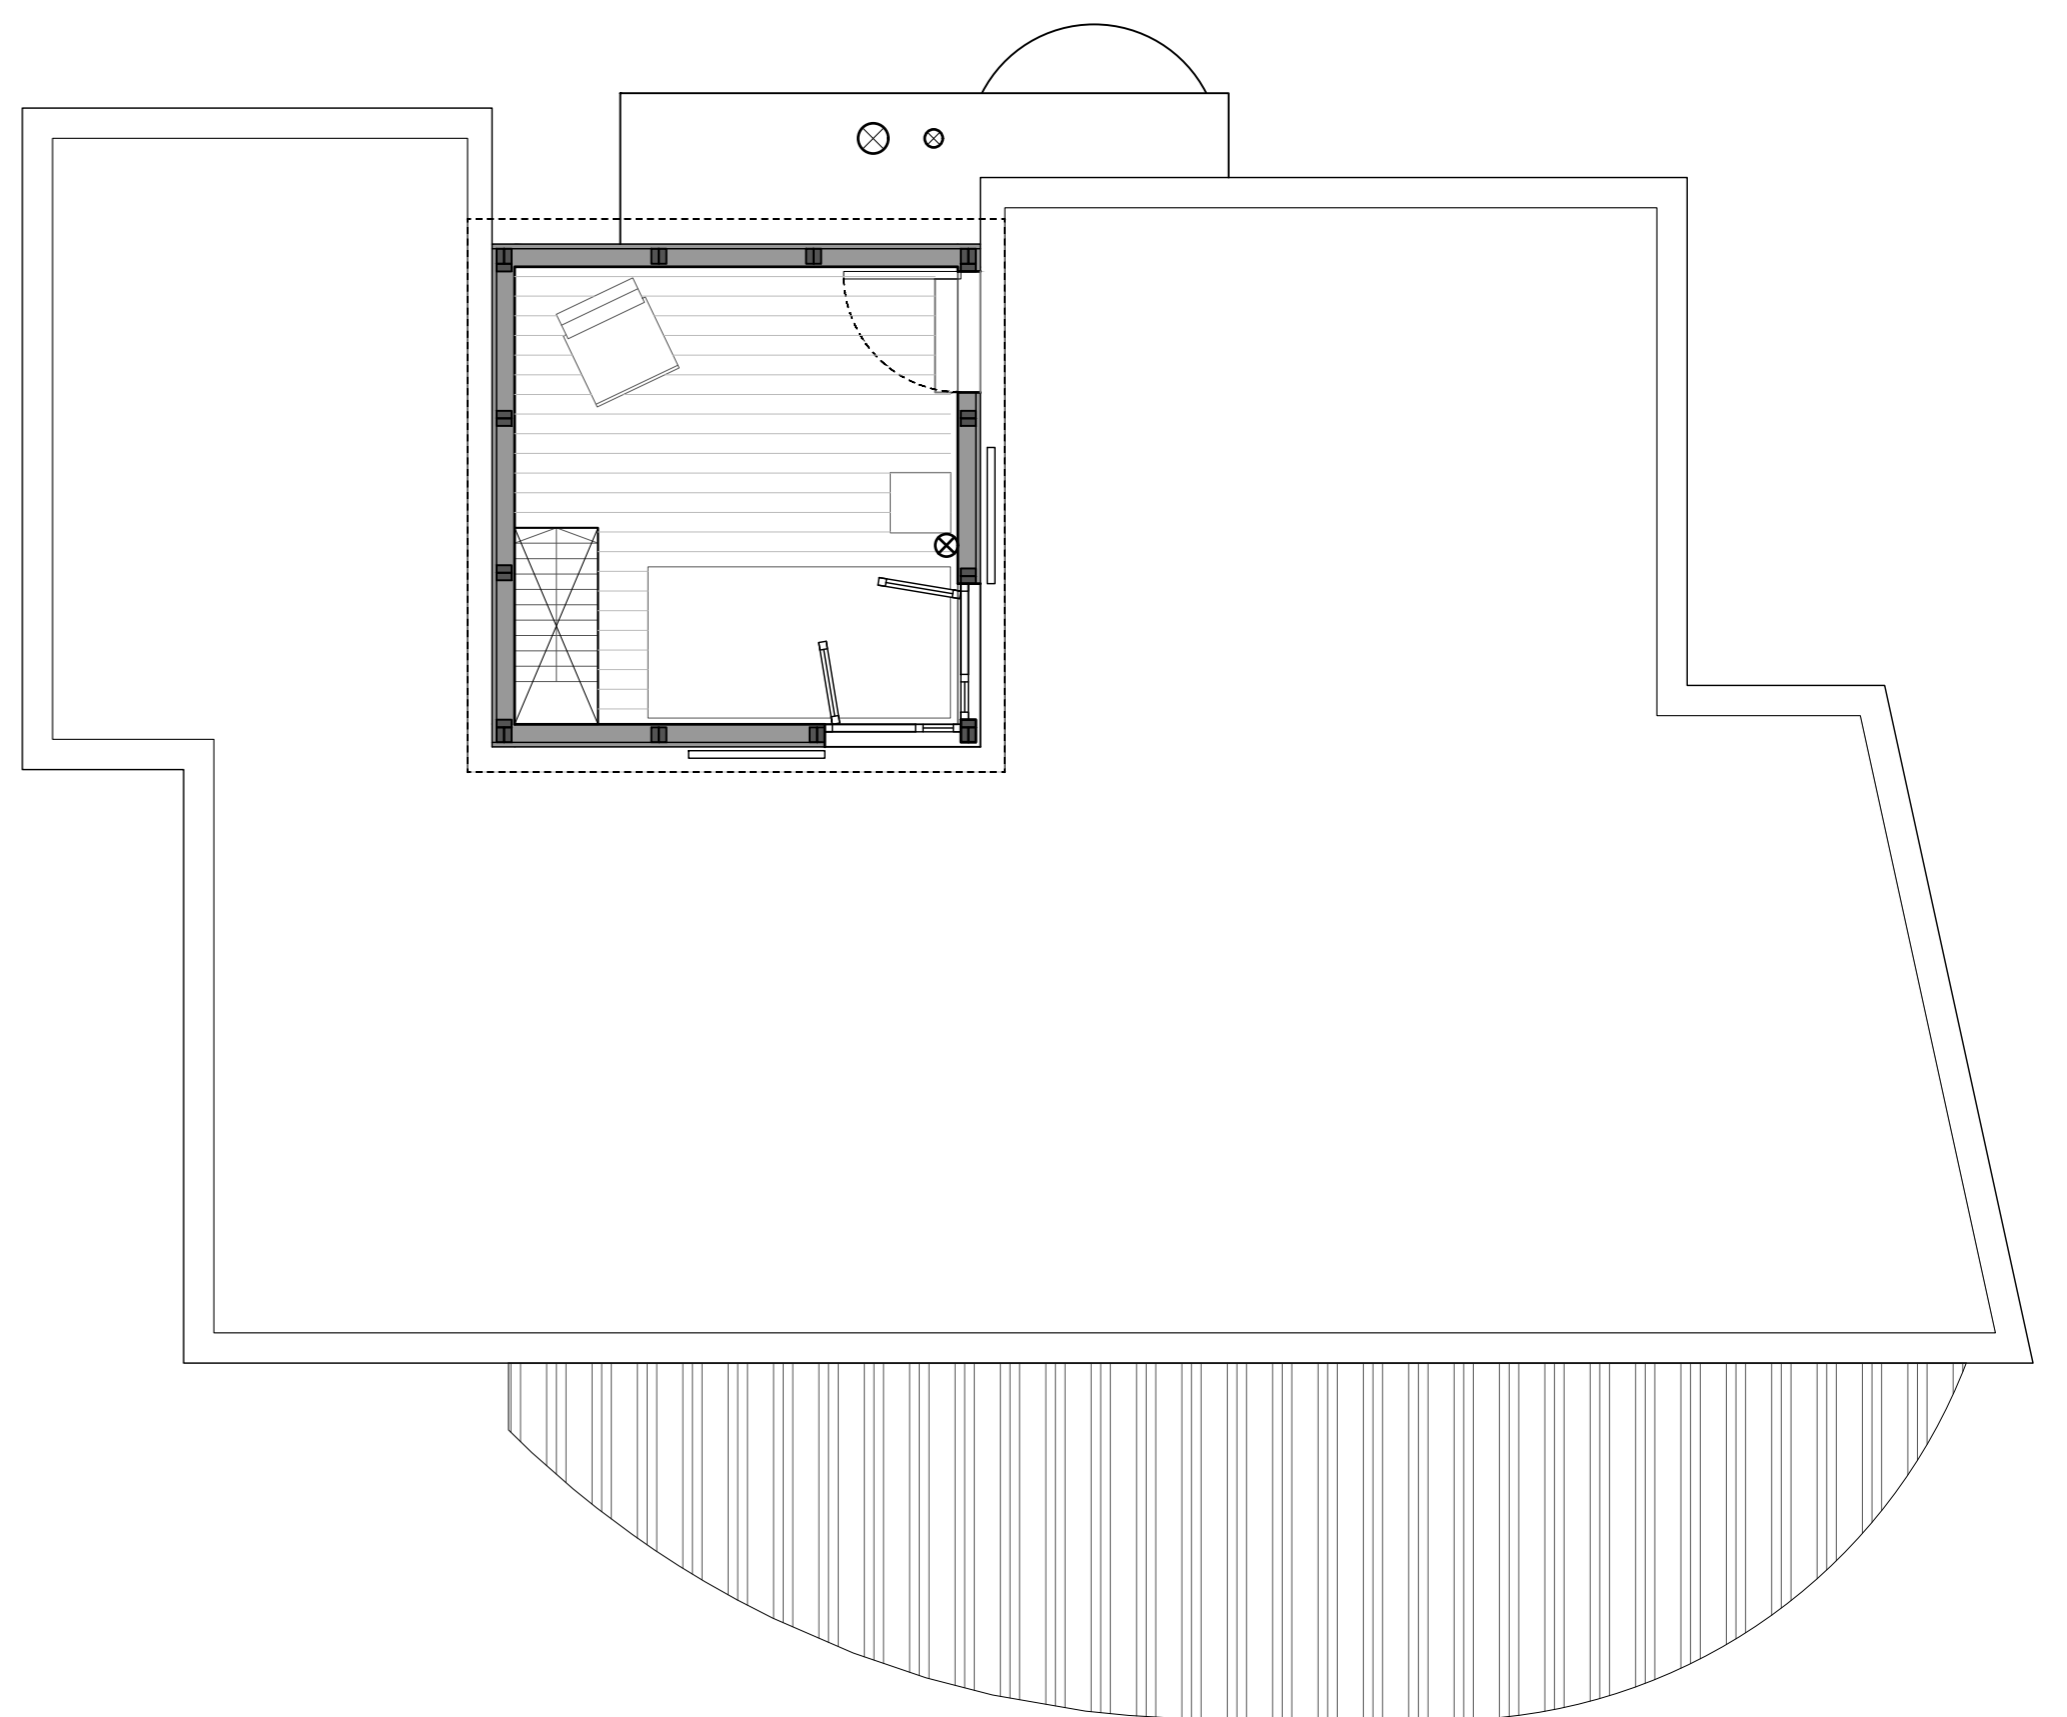

PLANTAS

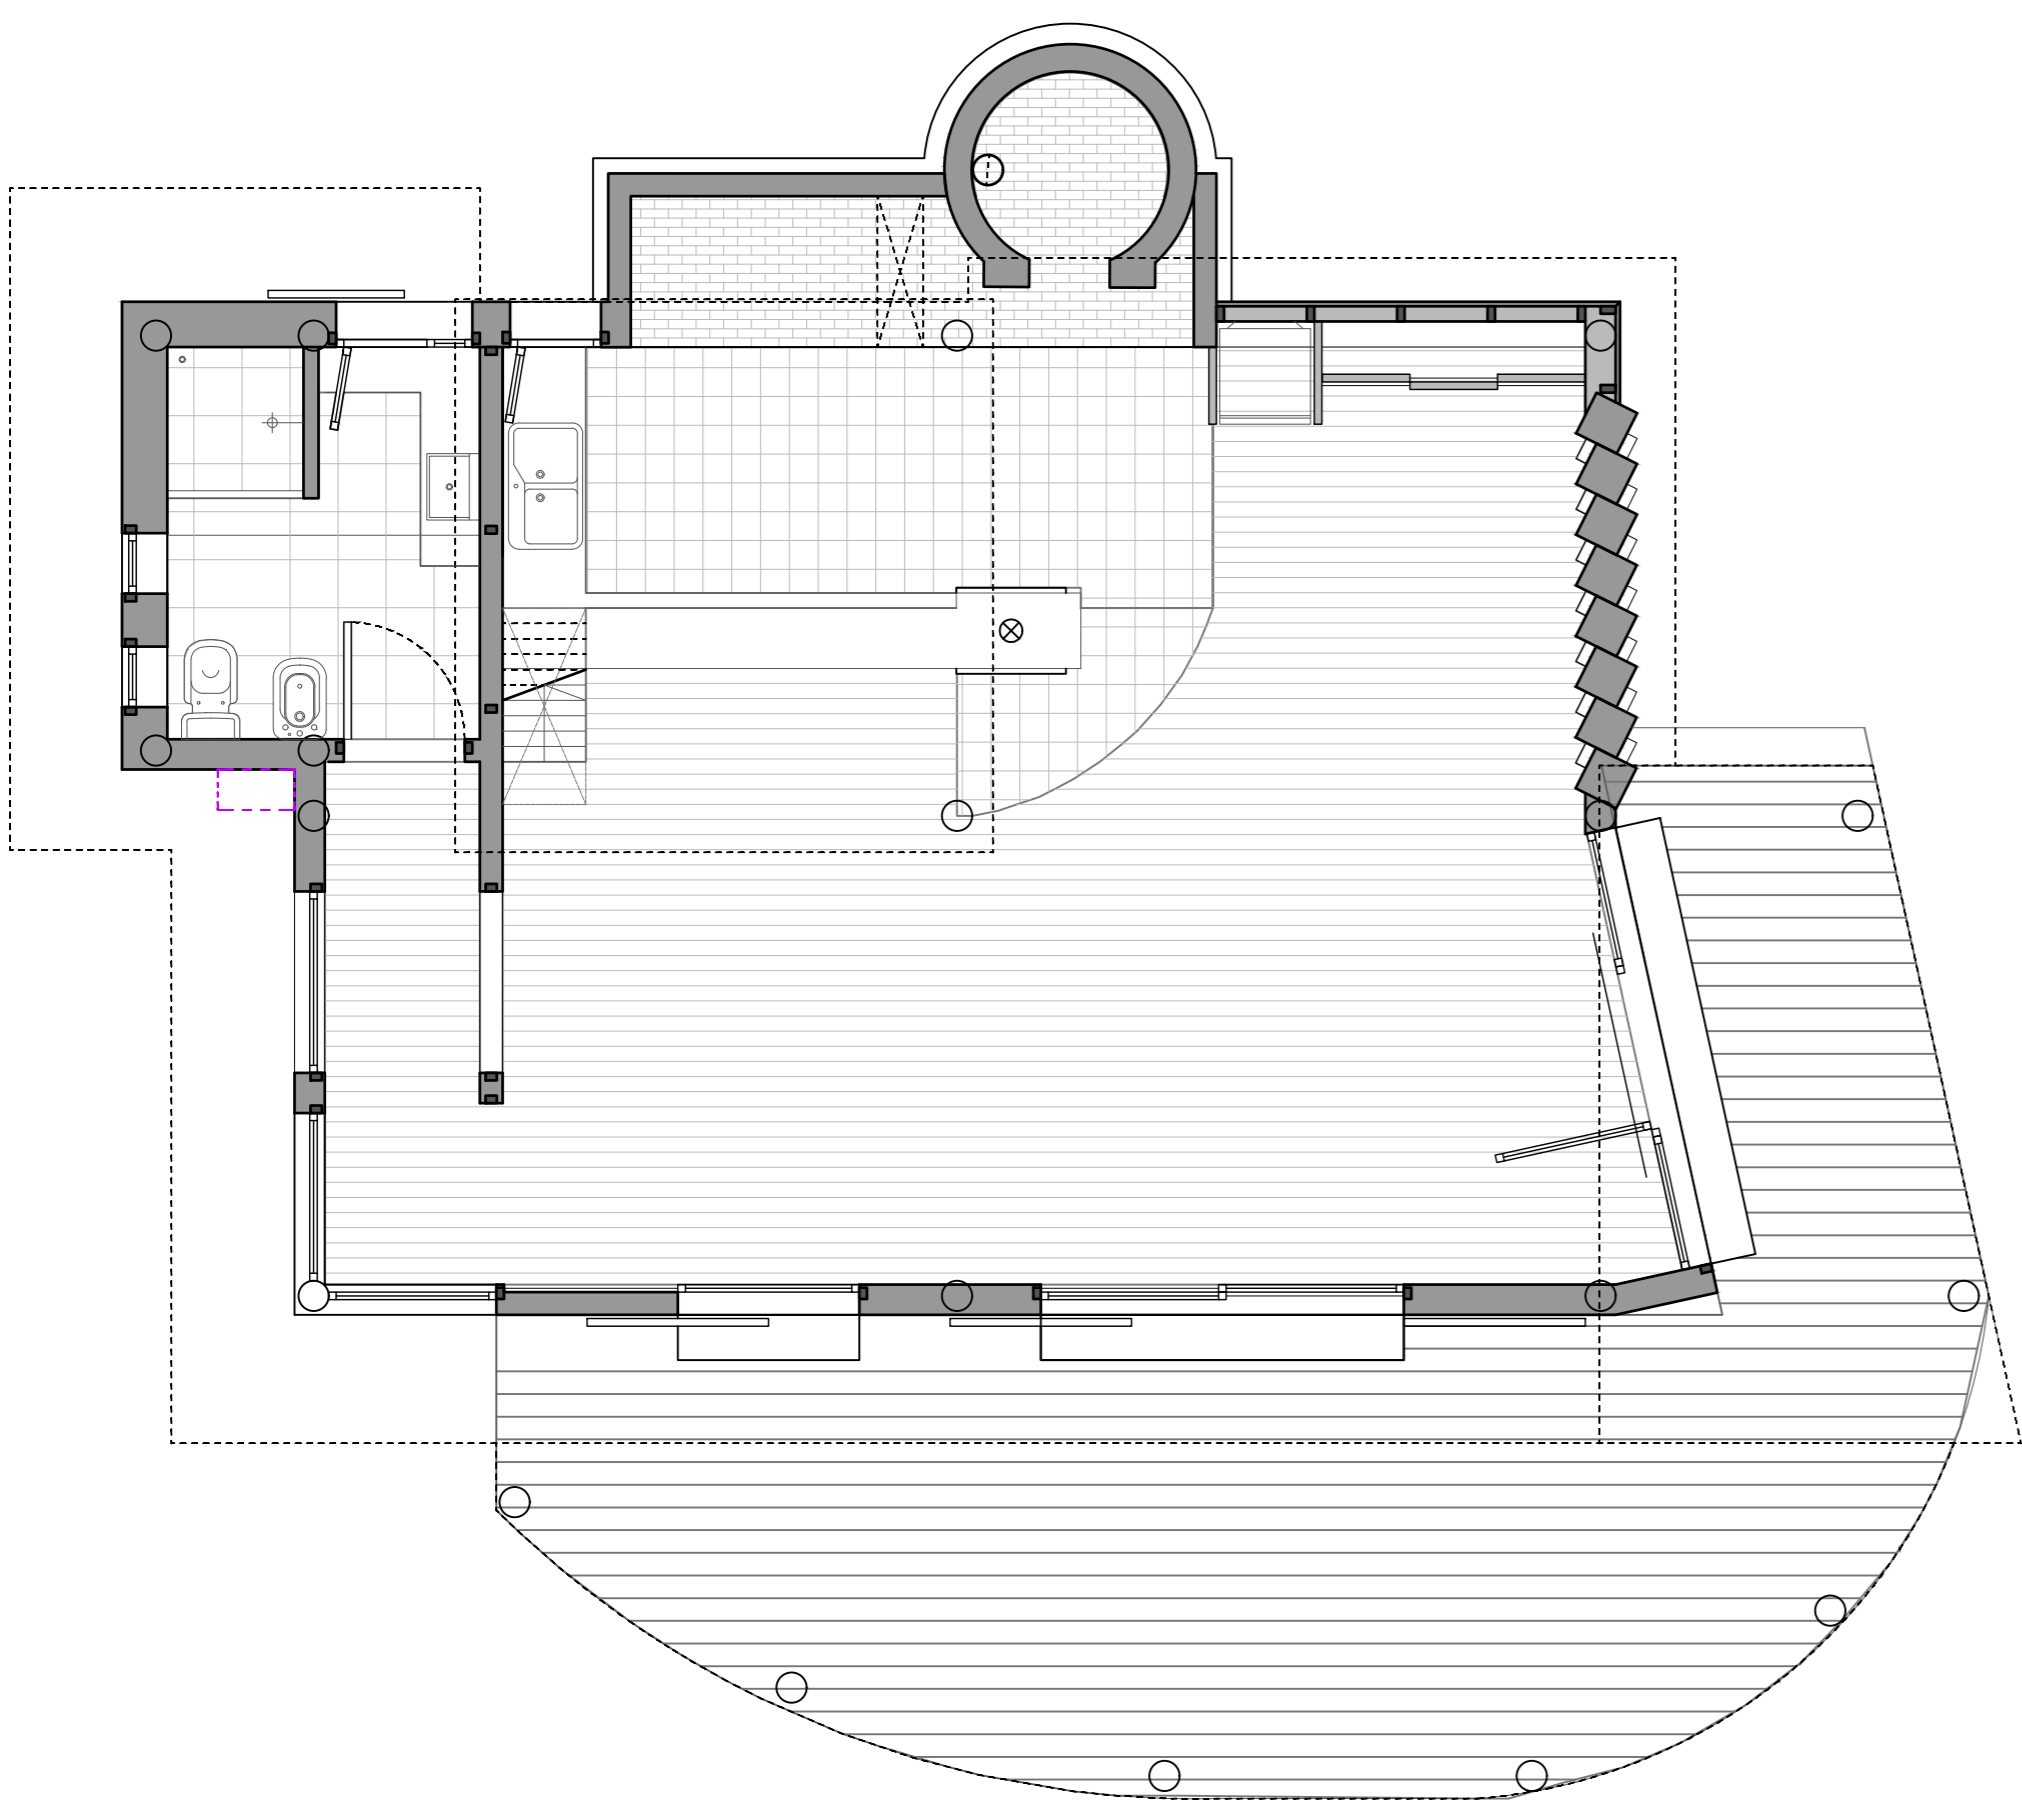

FACHADAS

