




UBUCACIÓN GENERAL

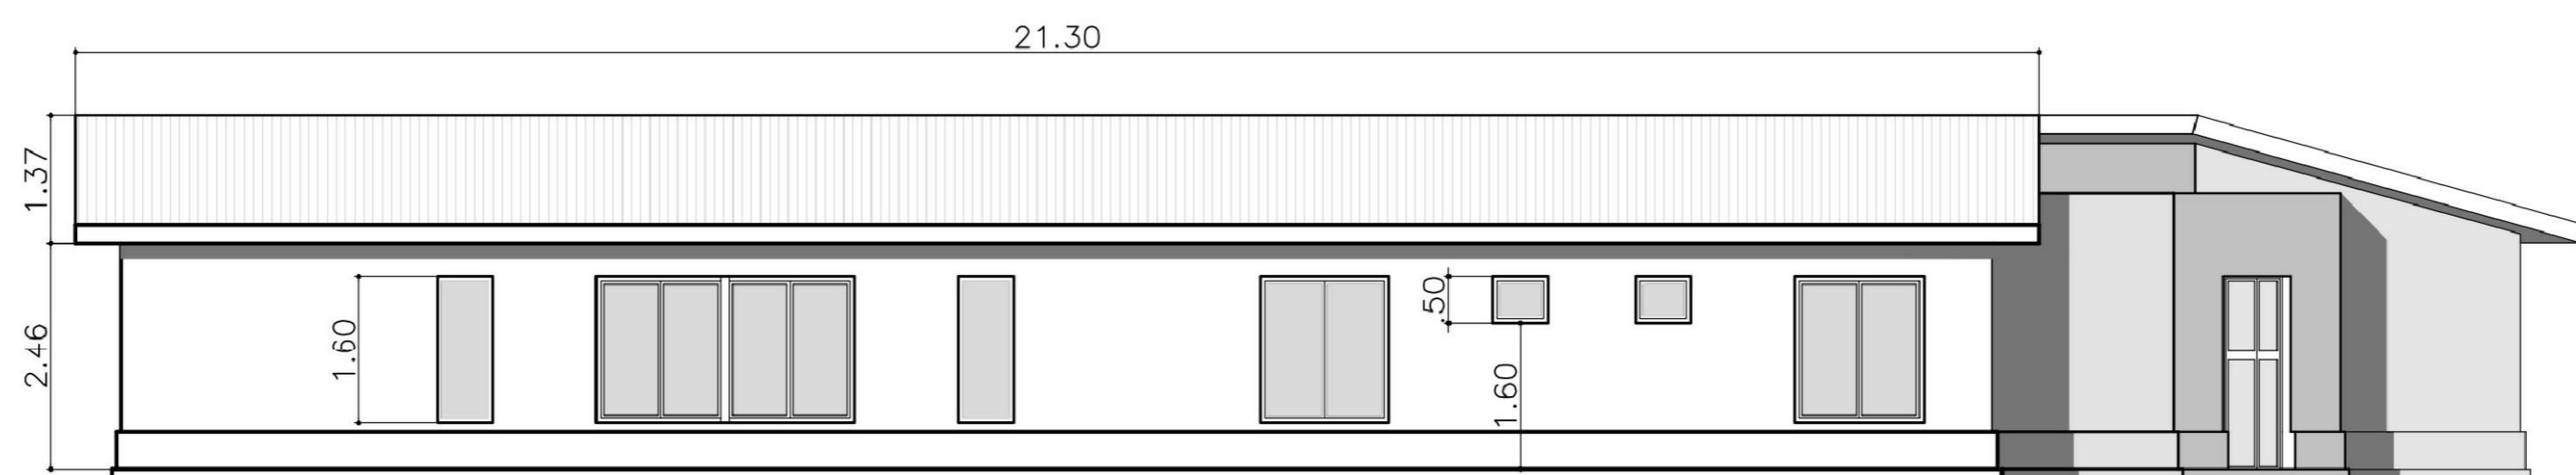


FACHADA SUR ESC. 1-150m.

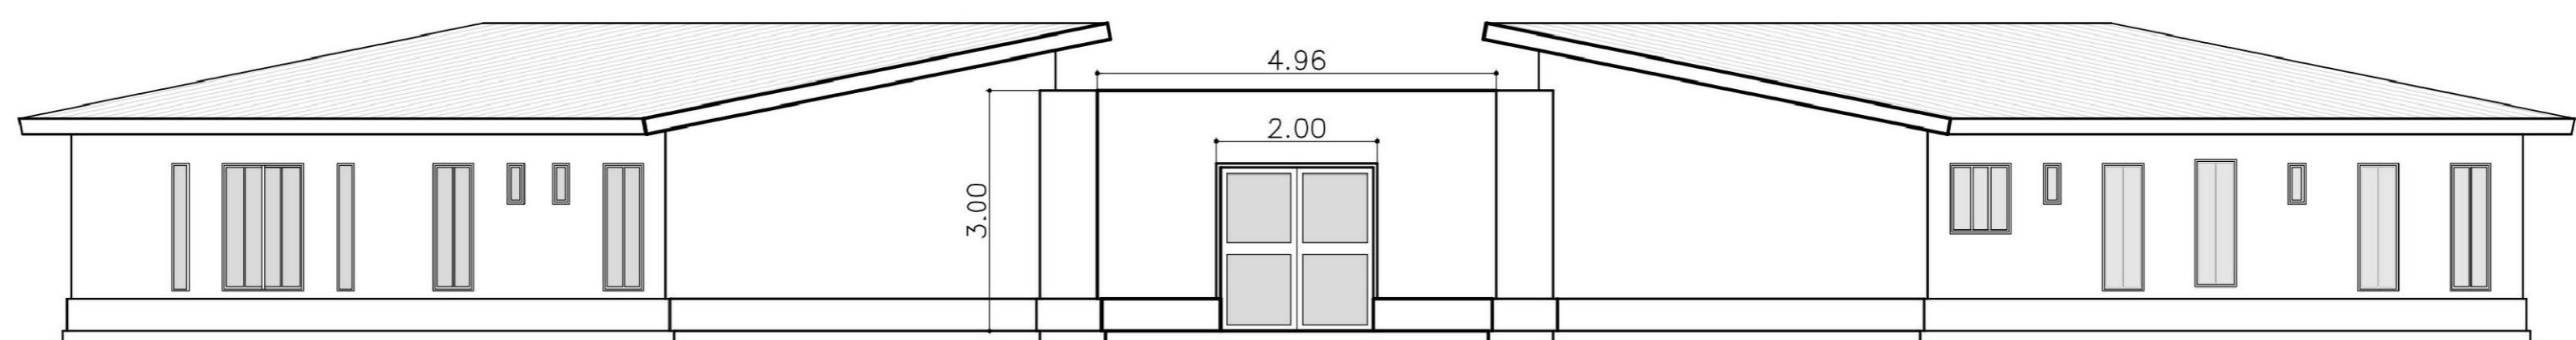

FACHADA ESTE ESC. 1-150m.

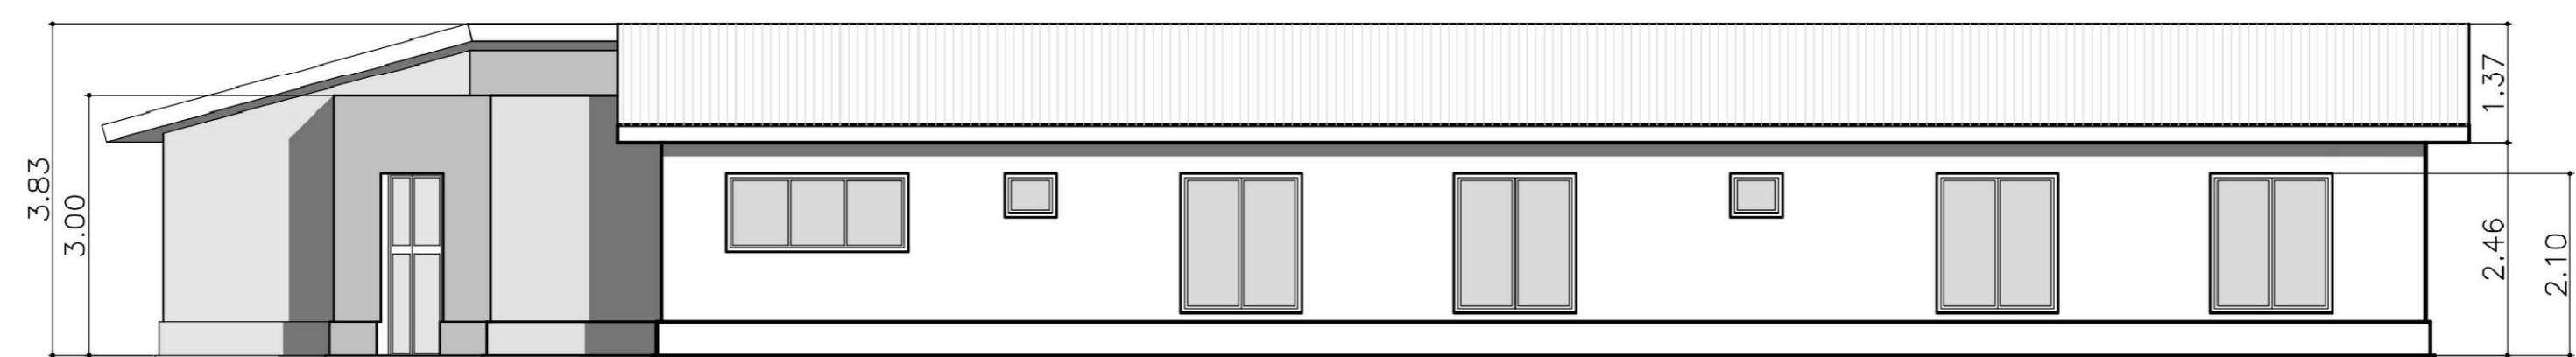

FACHADA NORTE ESC. 1-150m.

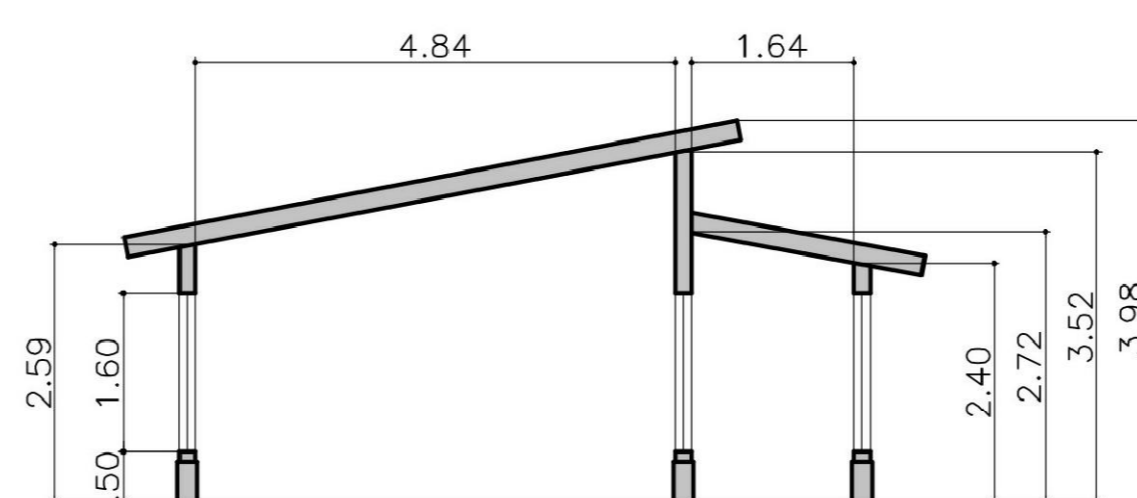

CORTE TIPO ESC. 1-150m.