



UBICACIÓN

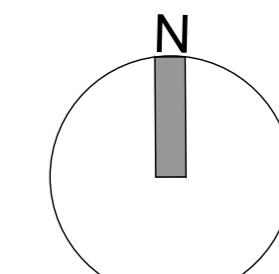

PLANTAS

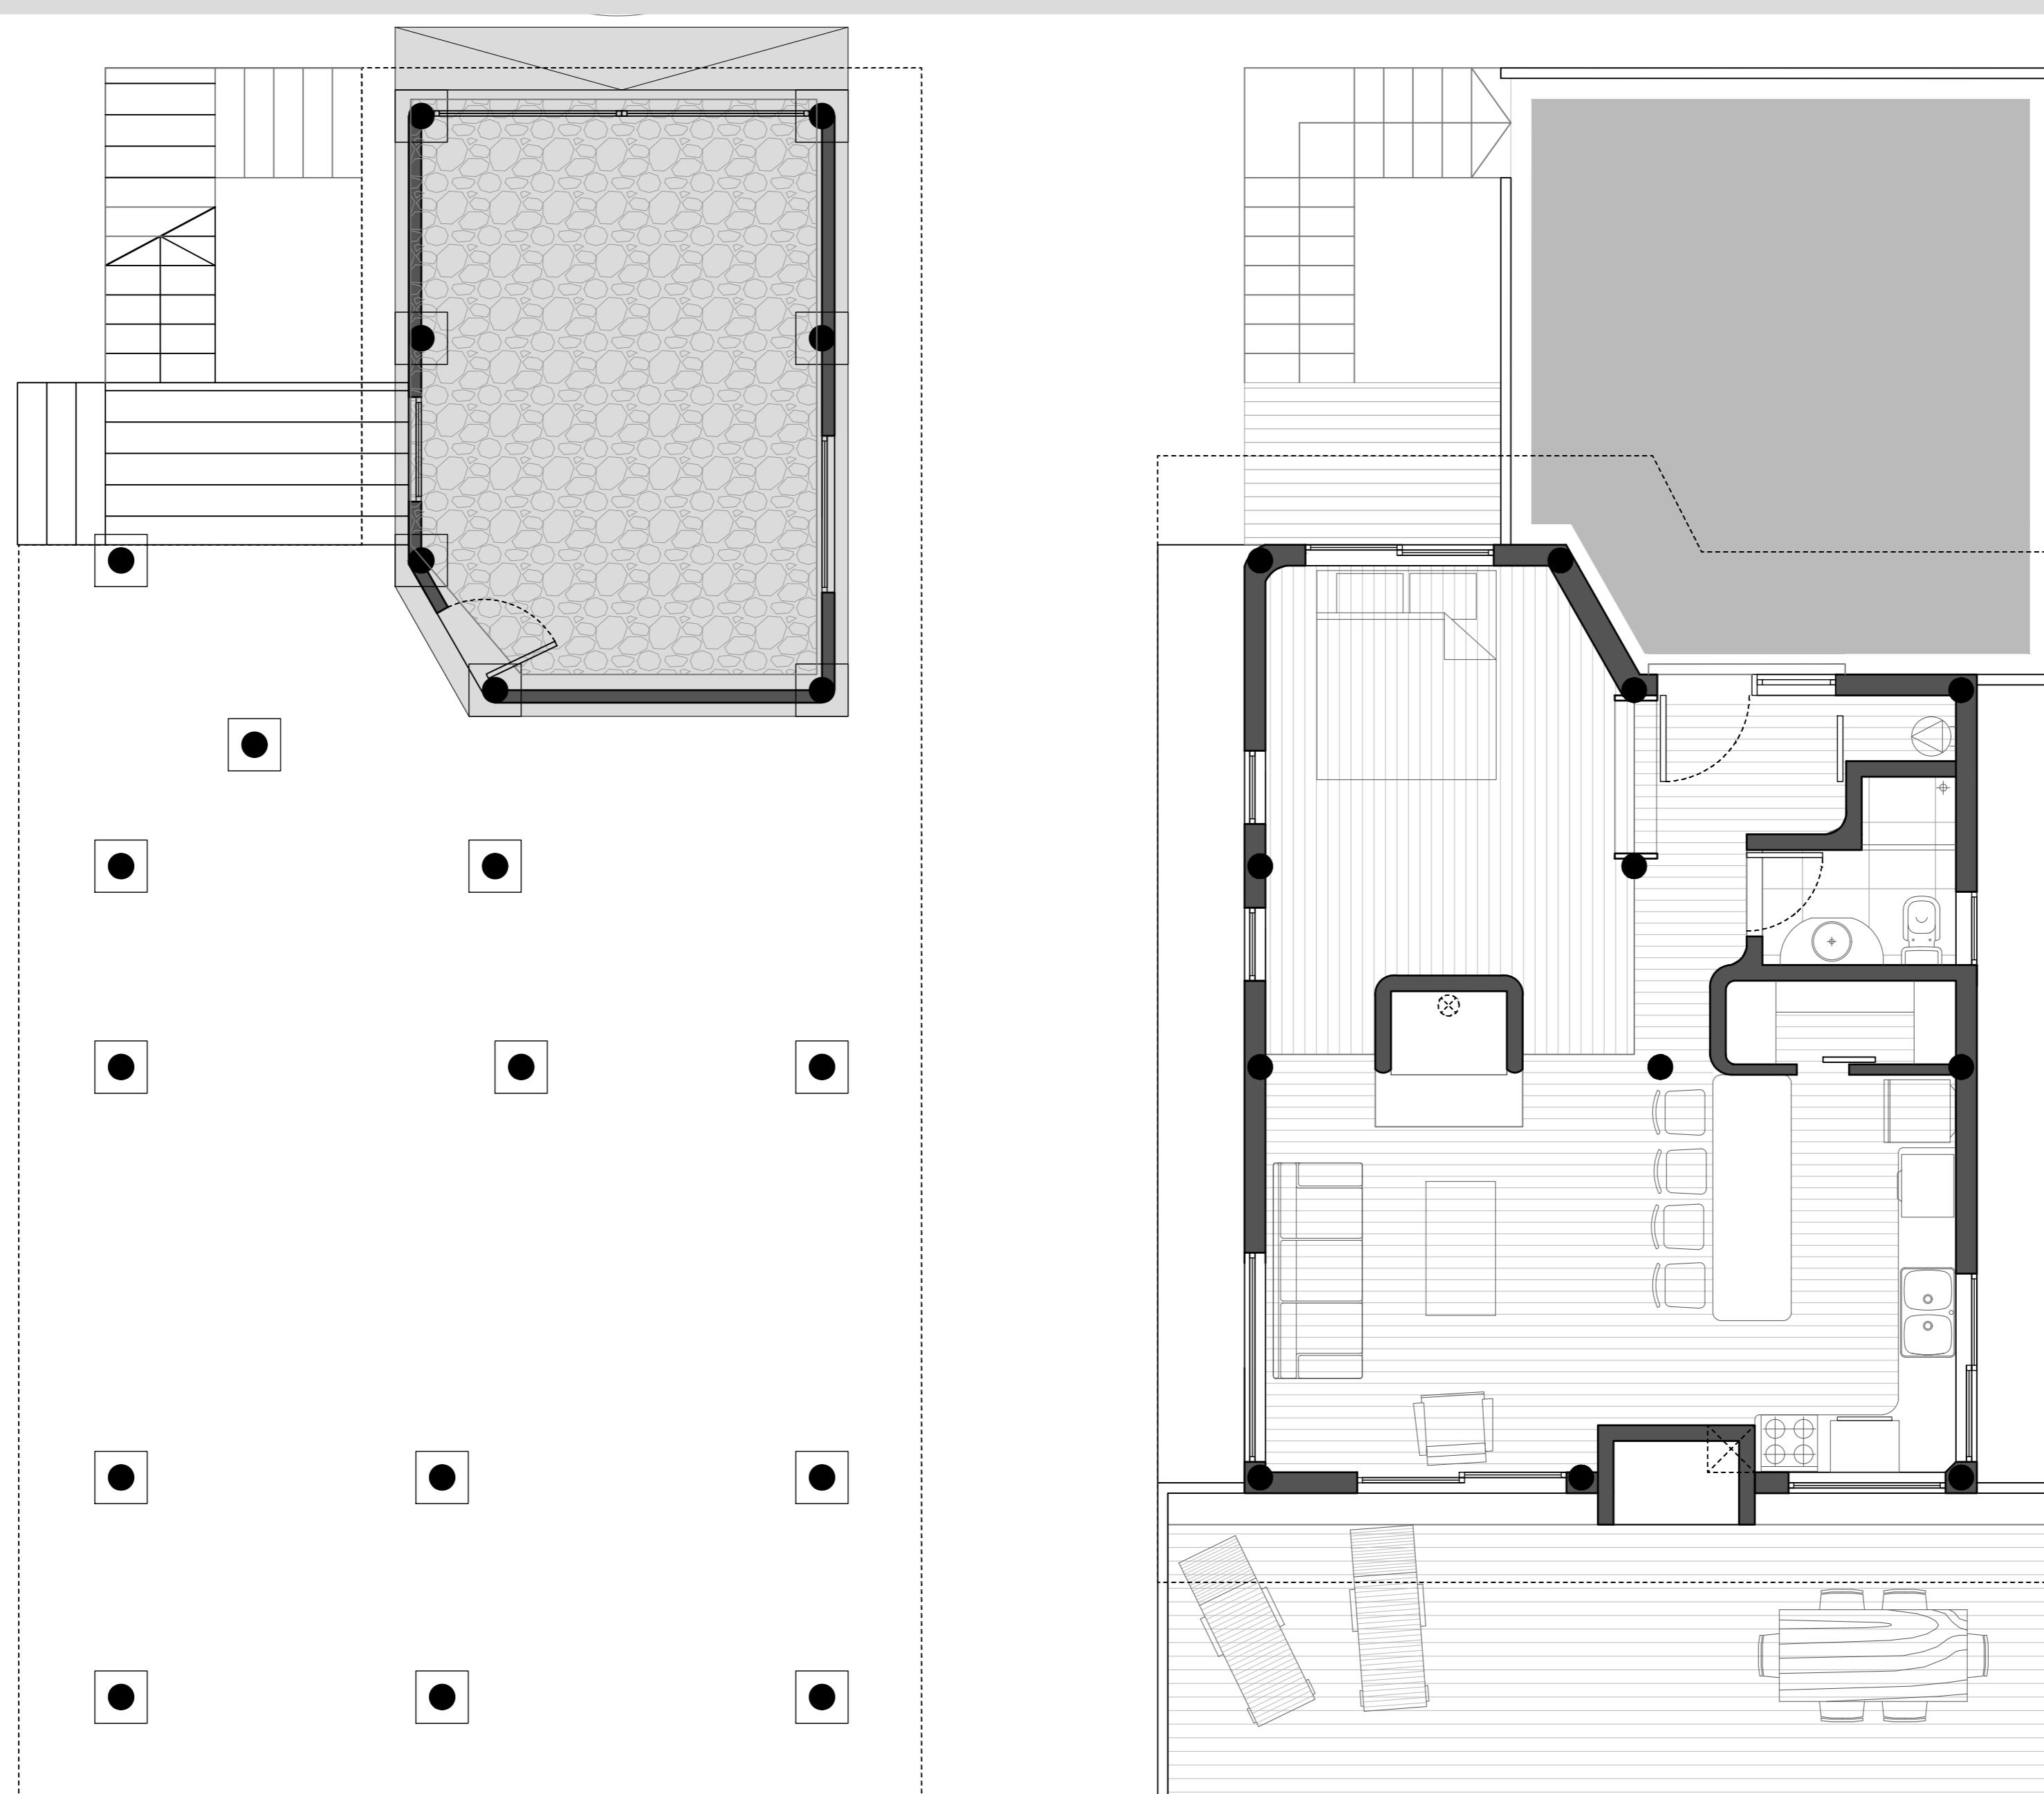

FACHADAS Y CORTE

